





Câmara Municipal do Porto

Planta de Trabalho

08-02-2018

Folha (1K) :

ESC 1:1000

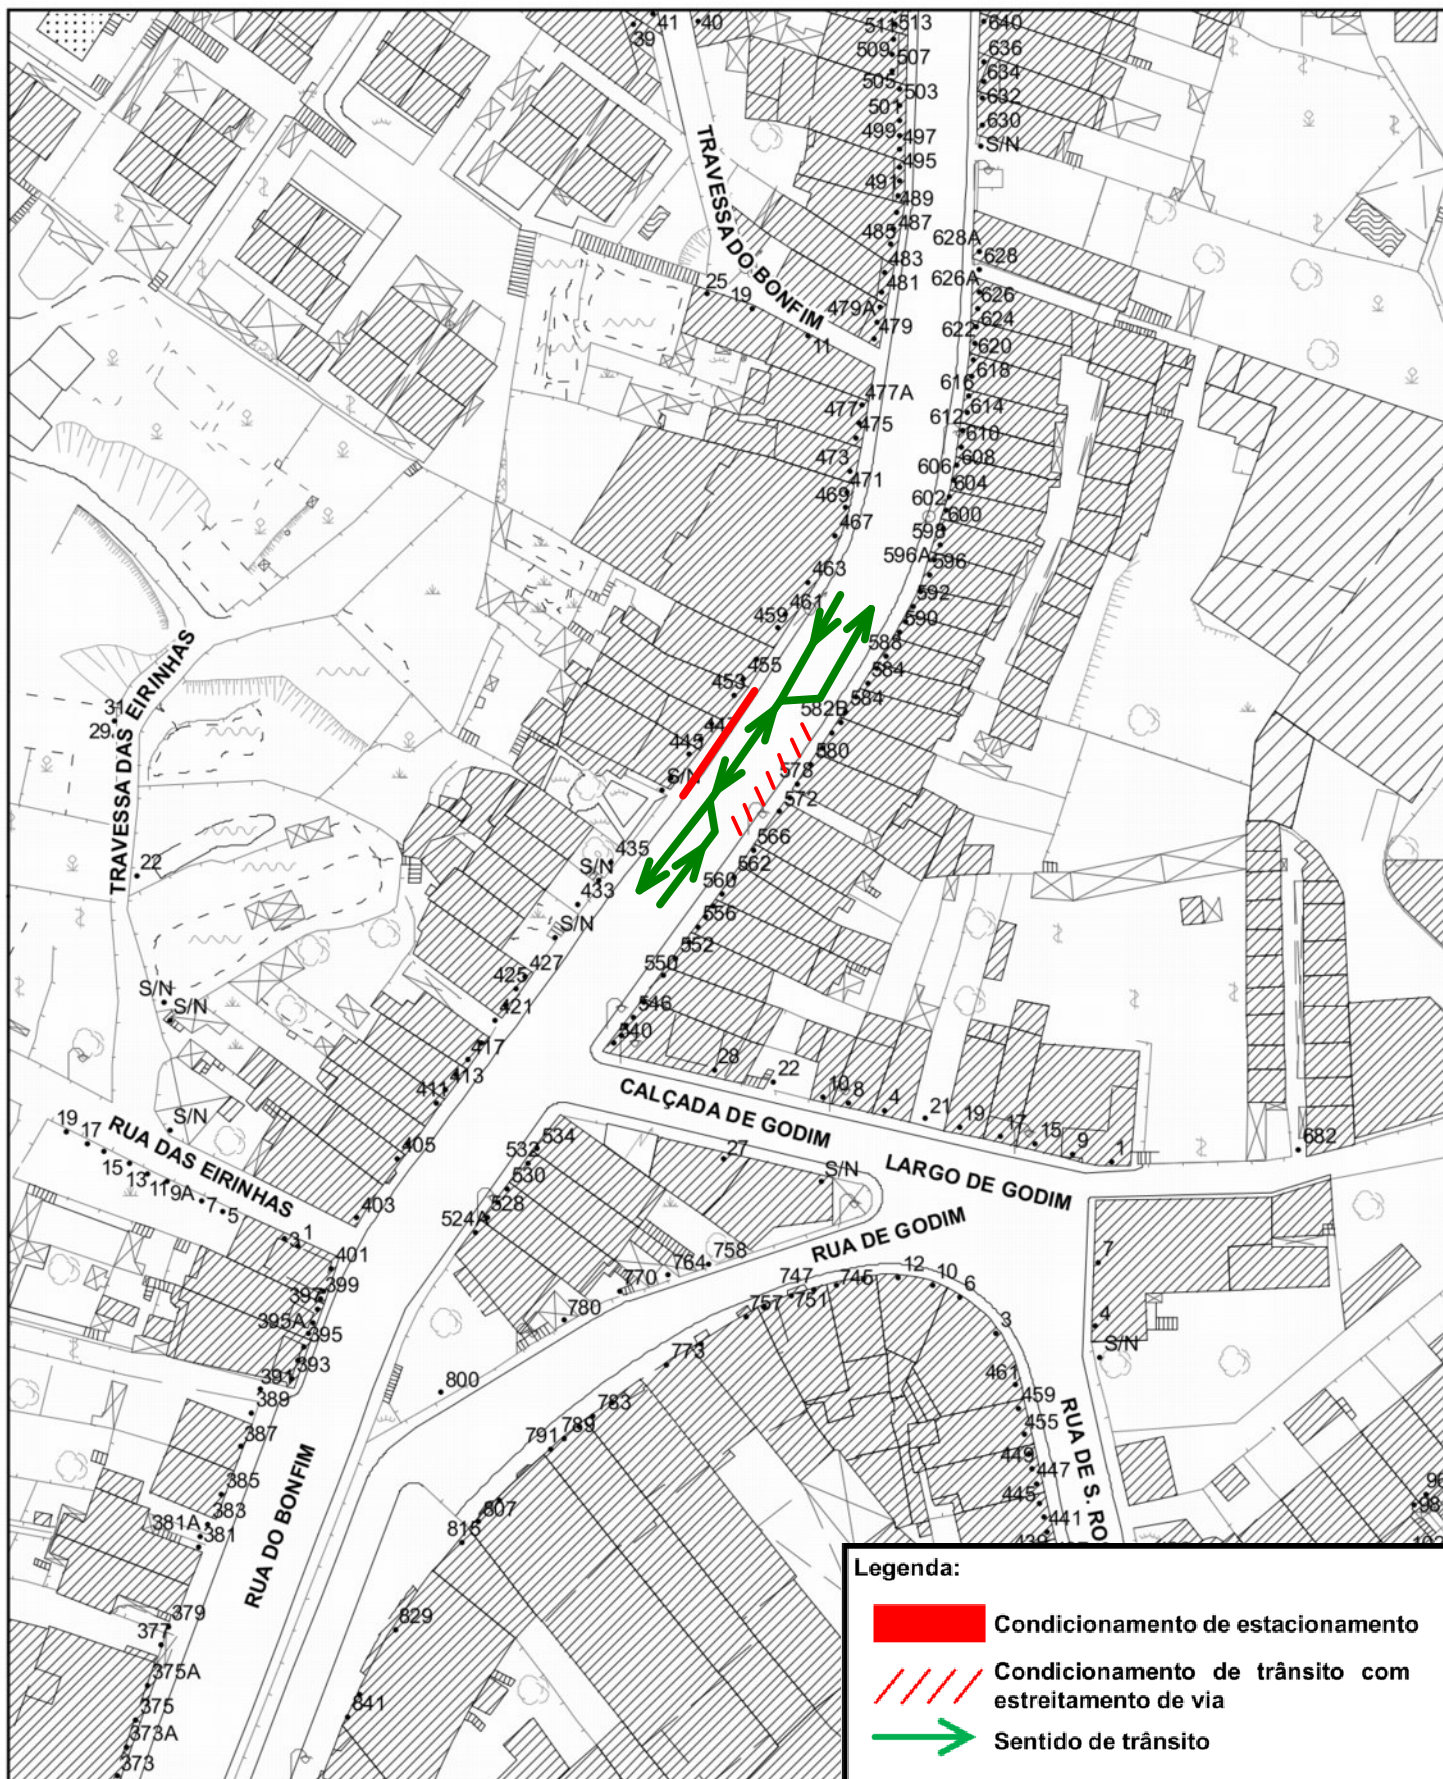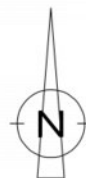





Câmara Municipal do Porto

Planta de Trabalho


08-02-2018

Folha (1K) :

ESC 1:1000

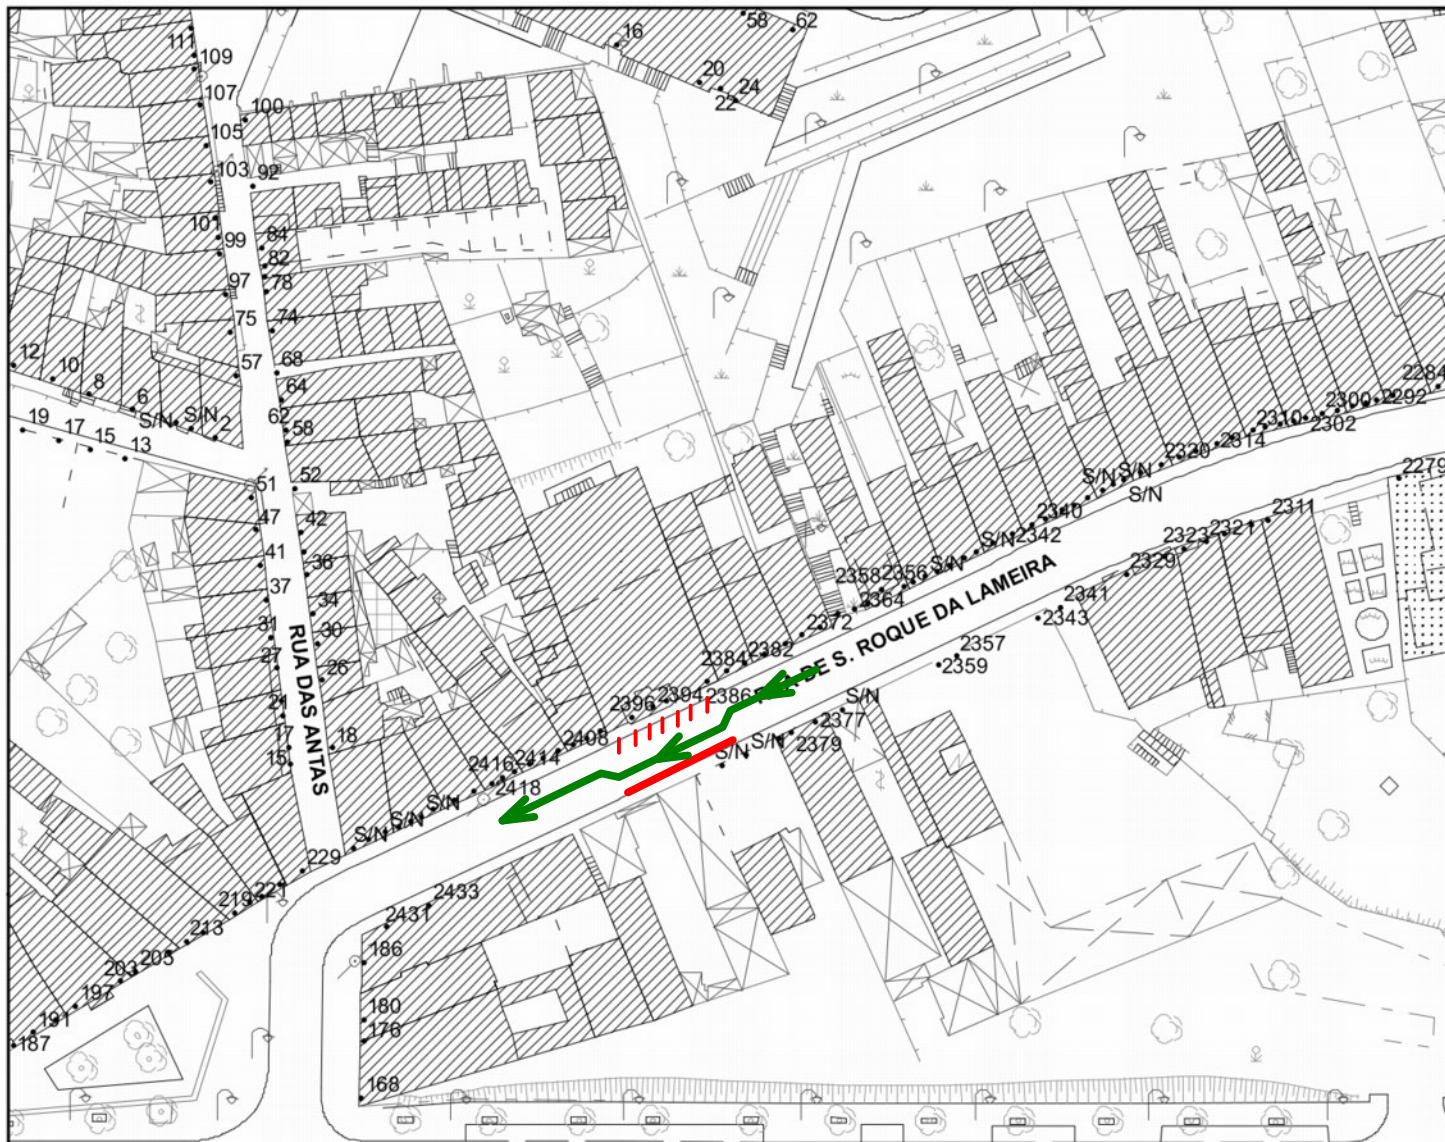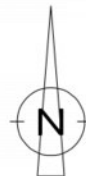

AVENIDA 25 DE ABRIL

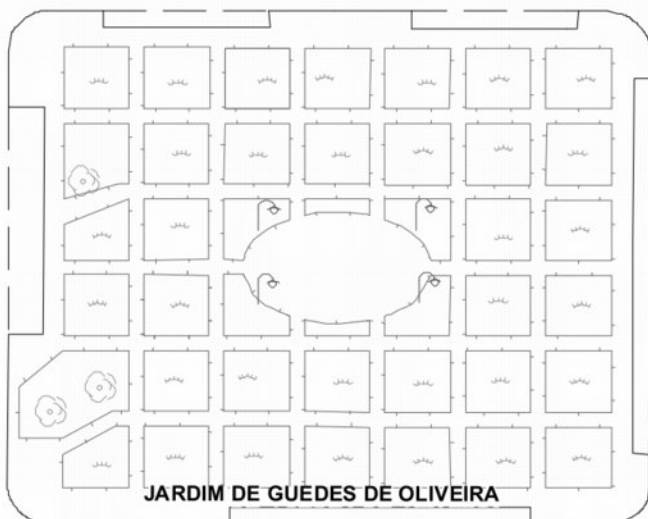

JARDIM DE GUEDES DE OLIVEIRA

PRAÇA DAS FLORES

F. ERNESTO MORAIS

Legenda:

-  Condicionamento de estacionamento
-  Condicionamento de trânsito com estreitamento de via
-  Sentido de trânsito